


CORTE A-A

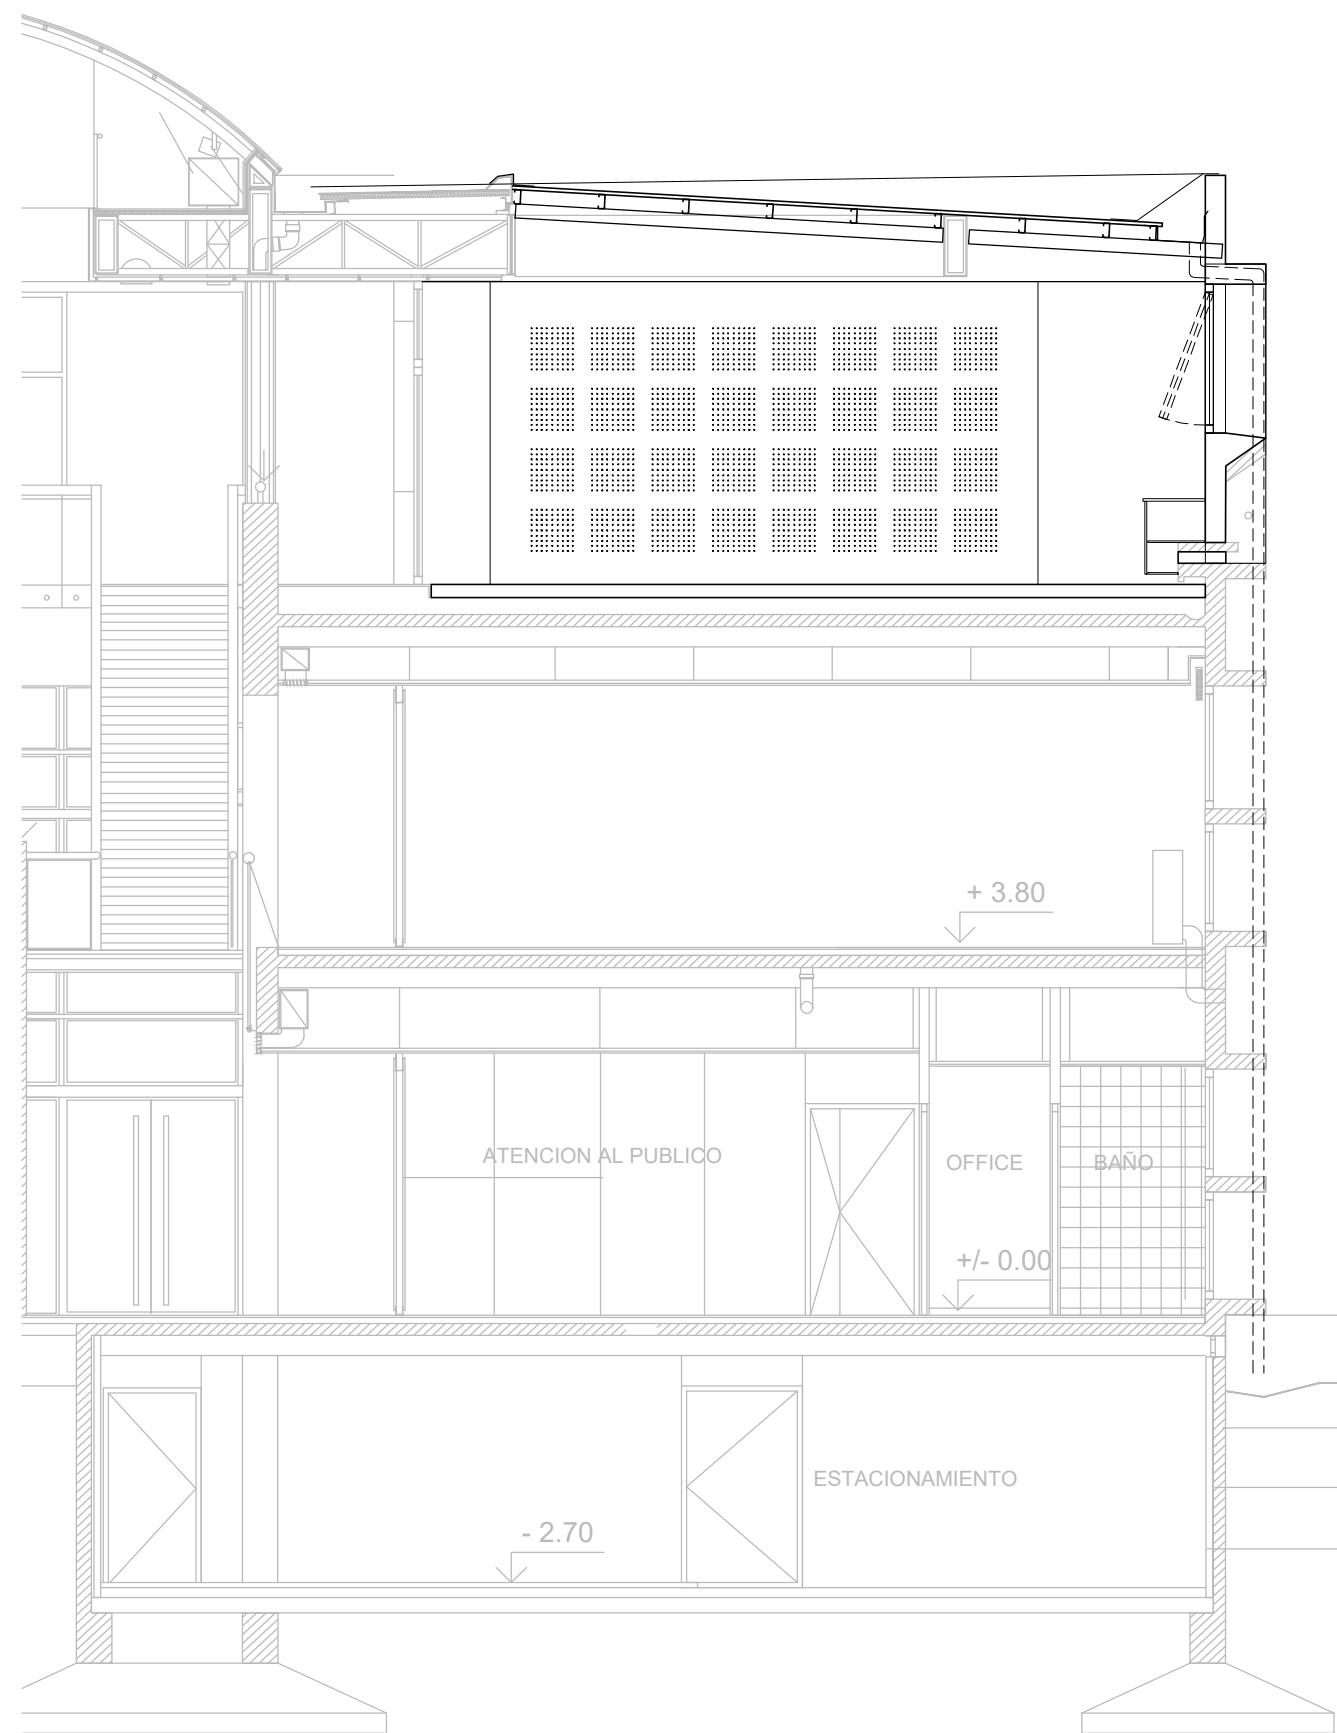

CORTE B-B

OBRA:	SALA DE COMISION	
PLANO:	CORTES	ESC.: 1-75
UBICACION:	TERRAZA	FECHA: 11/09/2024