



# PANELES

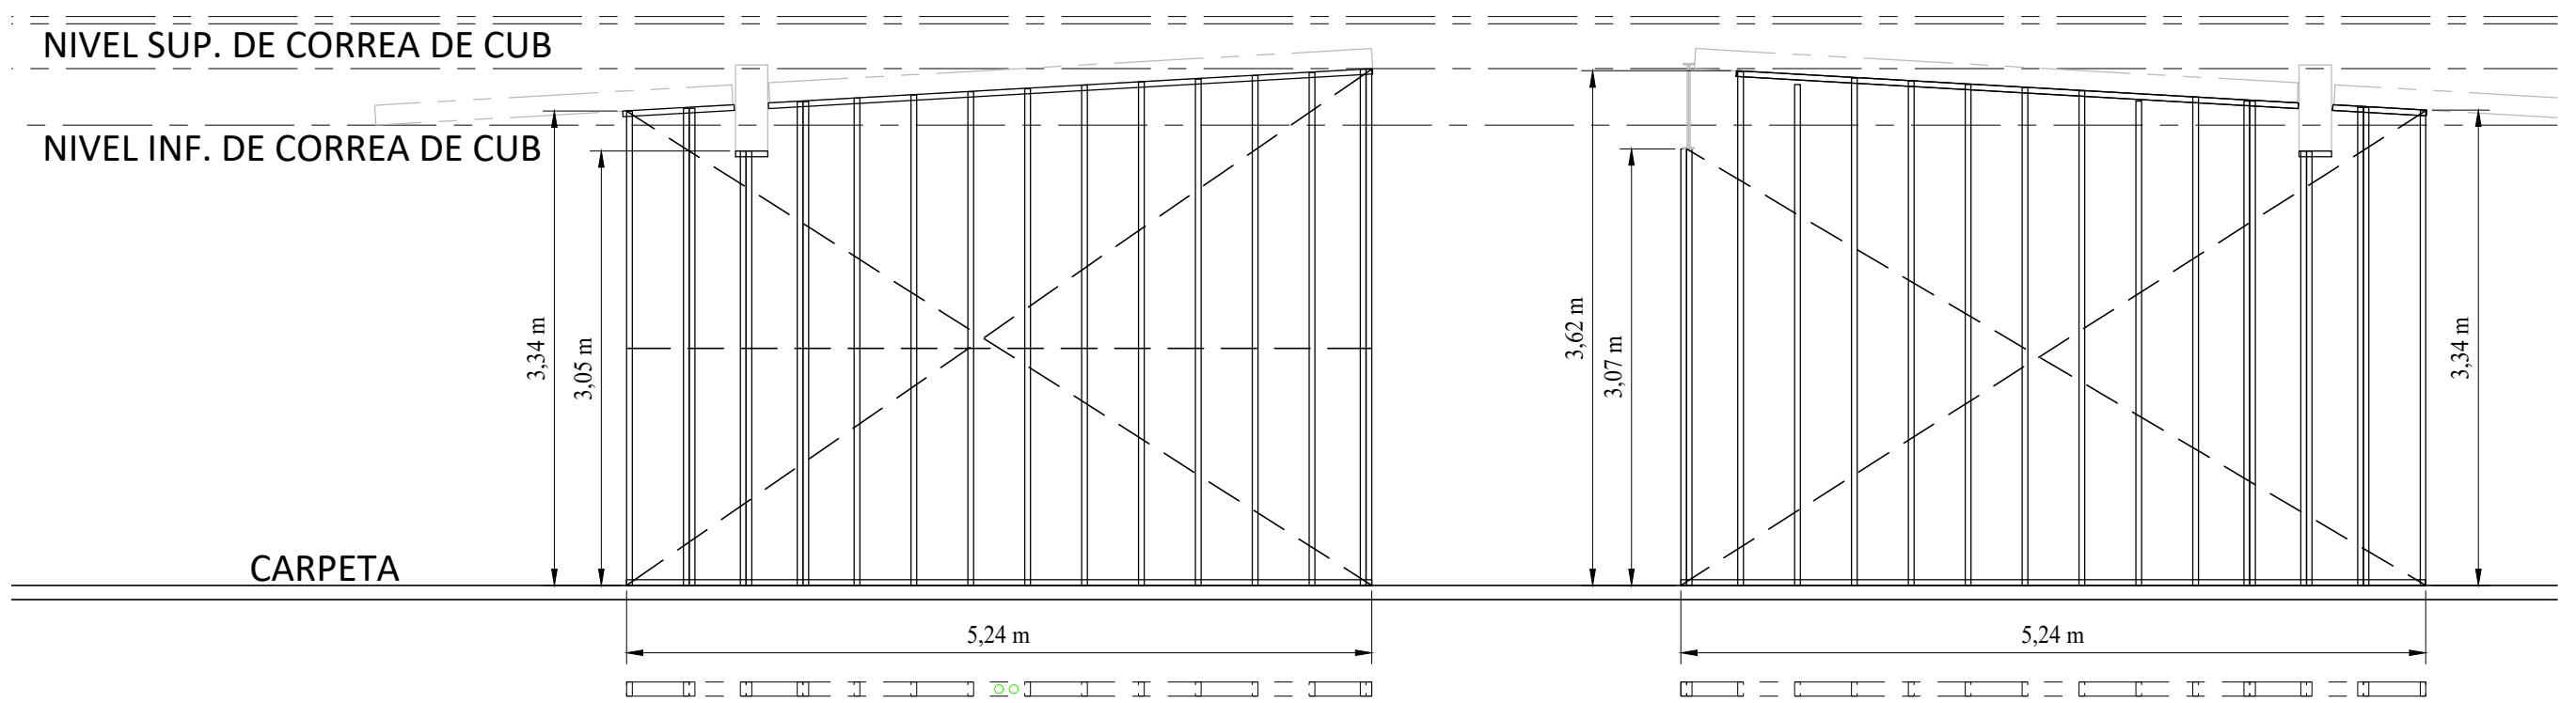


PANEL 1 - 100

PANEL 2 - 100

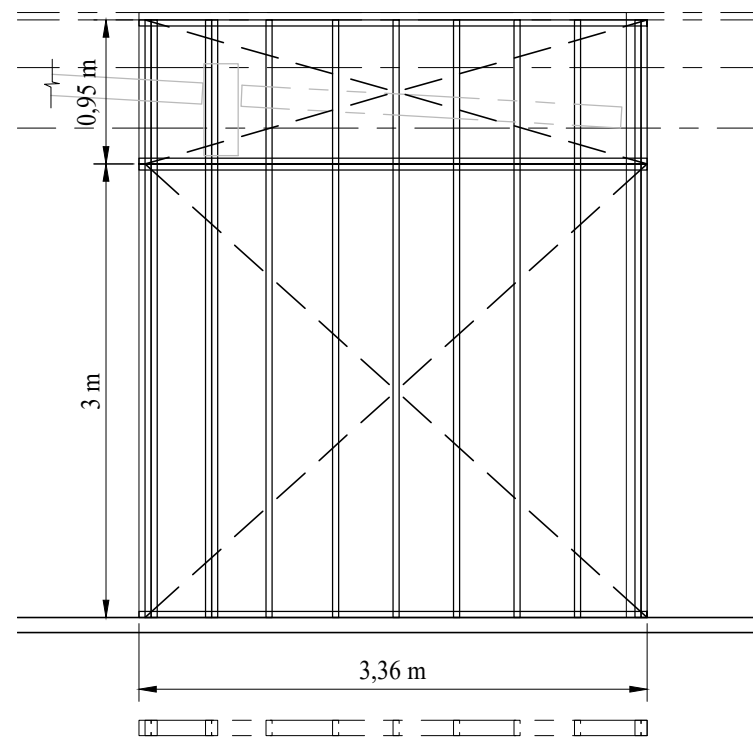

PANEL 3 - 100

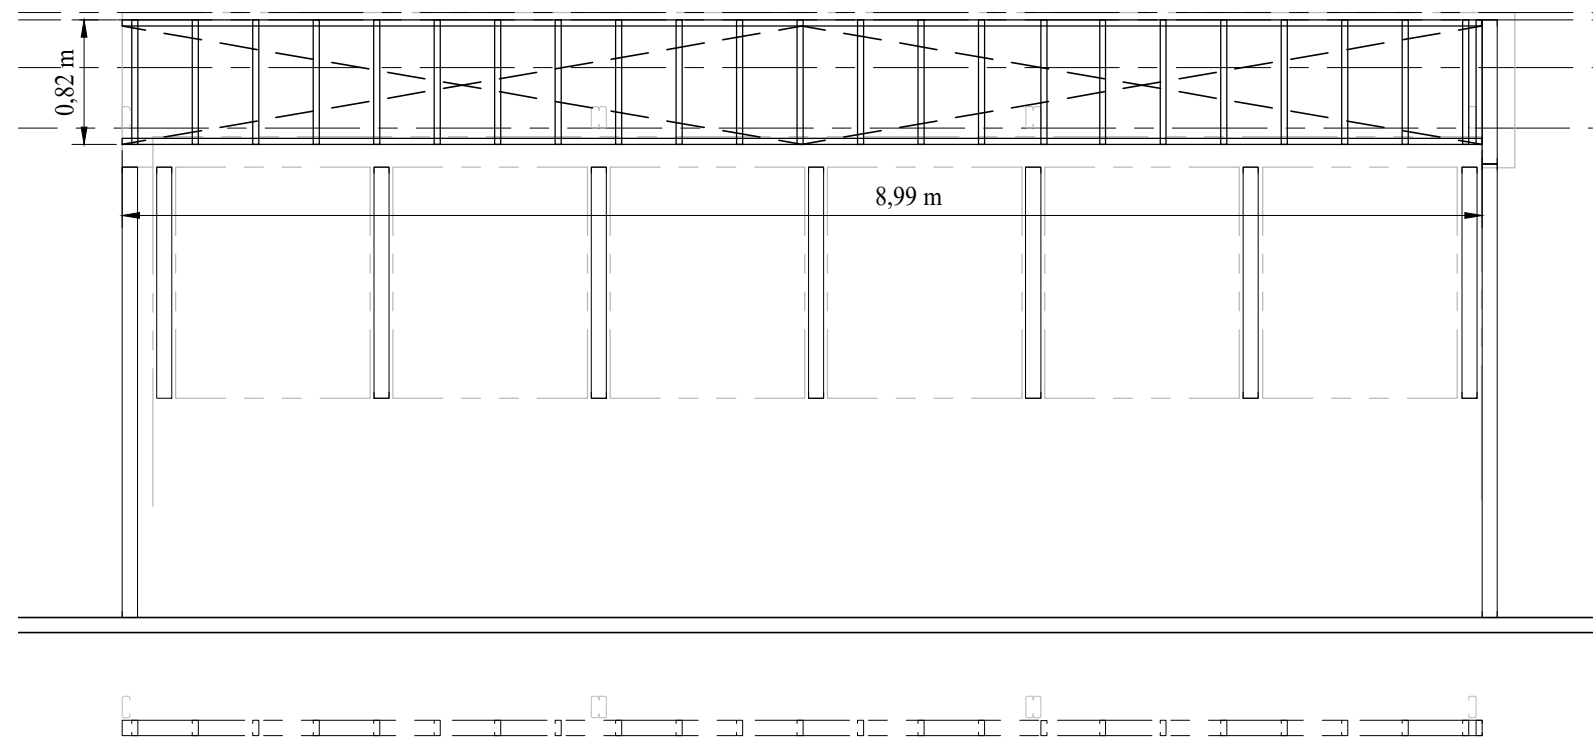

PANEL 4 - 100

OBRA:	SALA DE COMISION	
PLANO:	PANELES	ESC.: 1-50
UBICACION:	TERRAZA	FECHA: 11/09/2024