






PLANTA DE IMPLANTACION

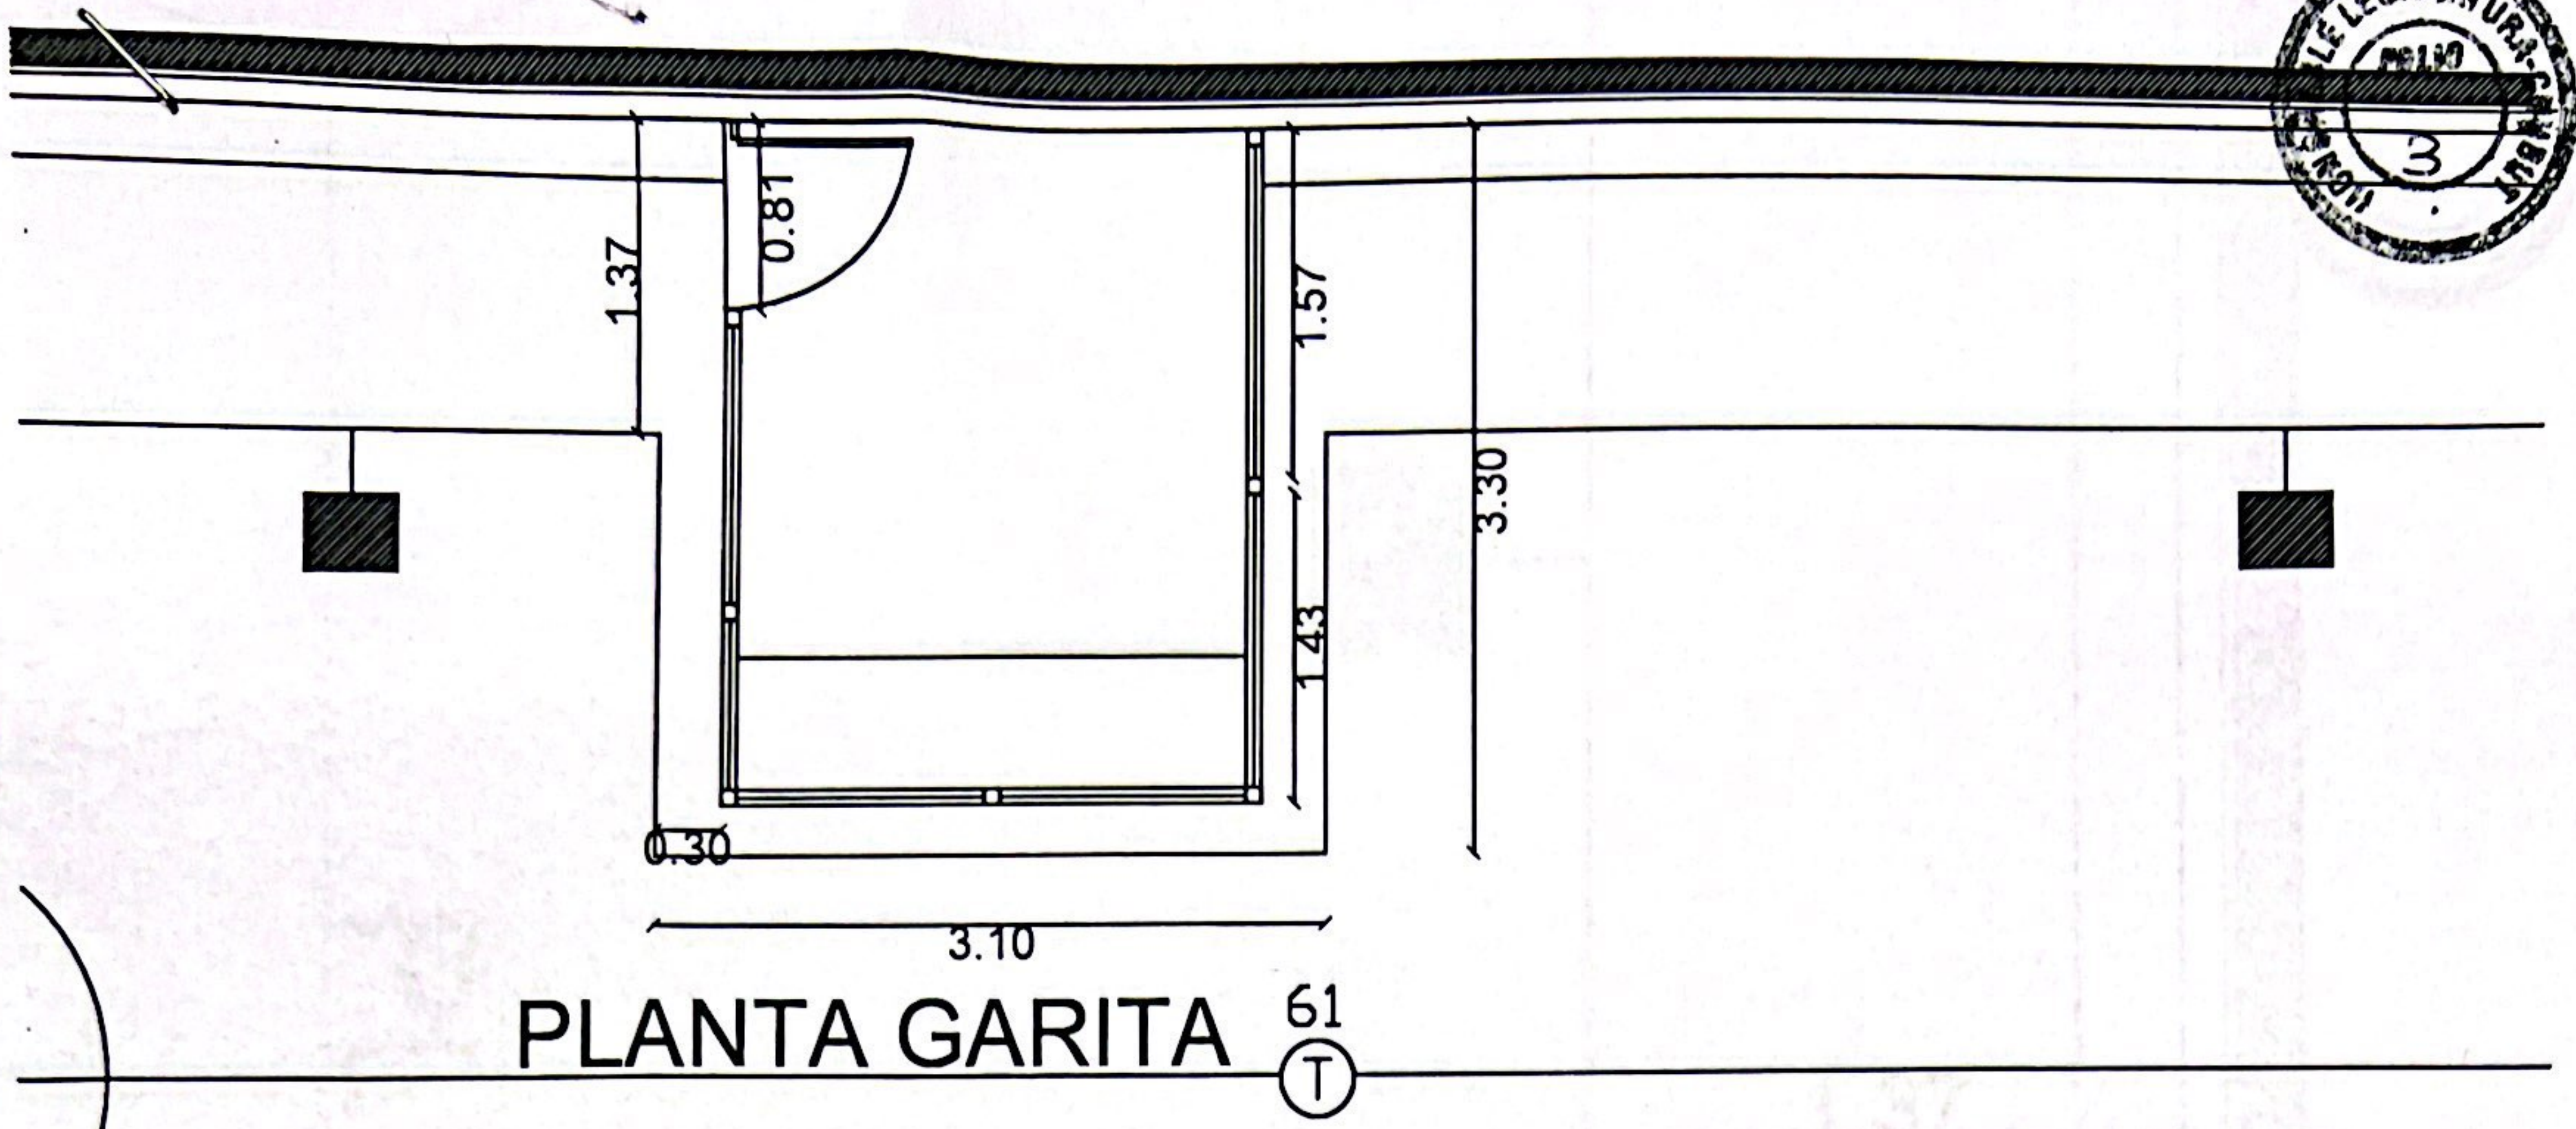


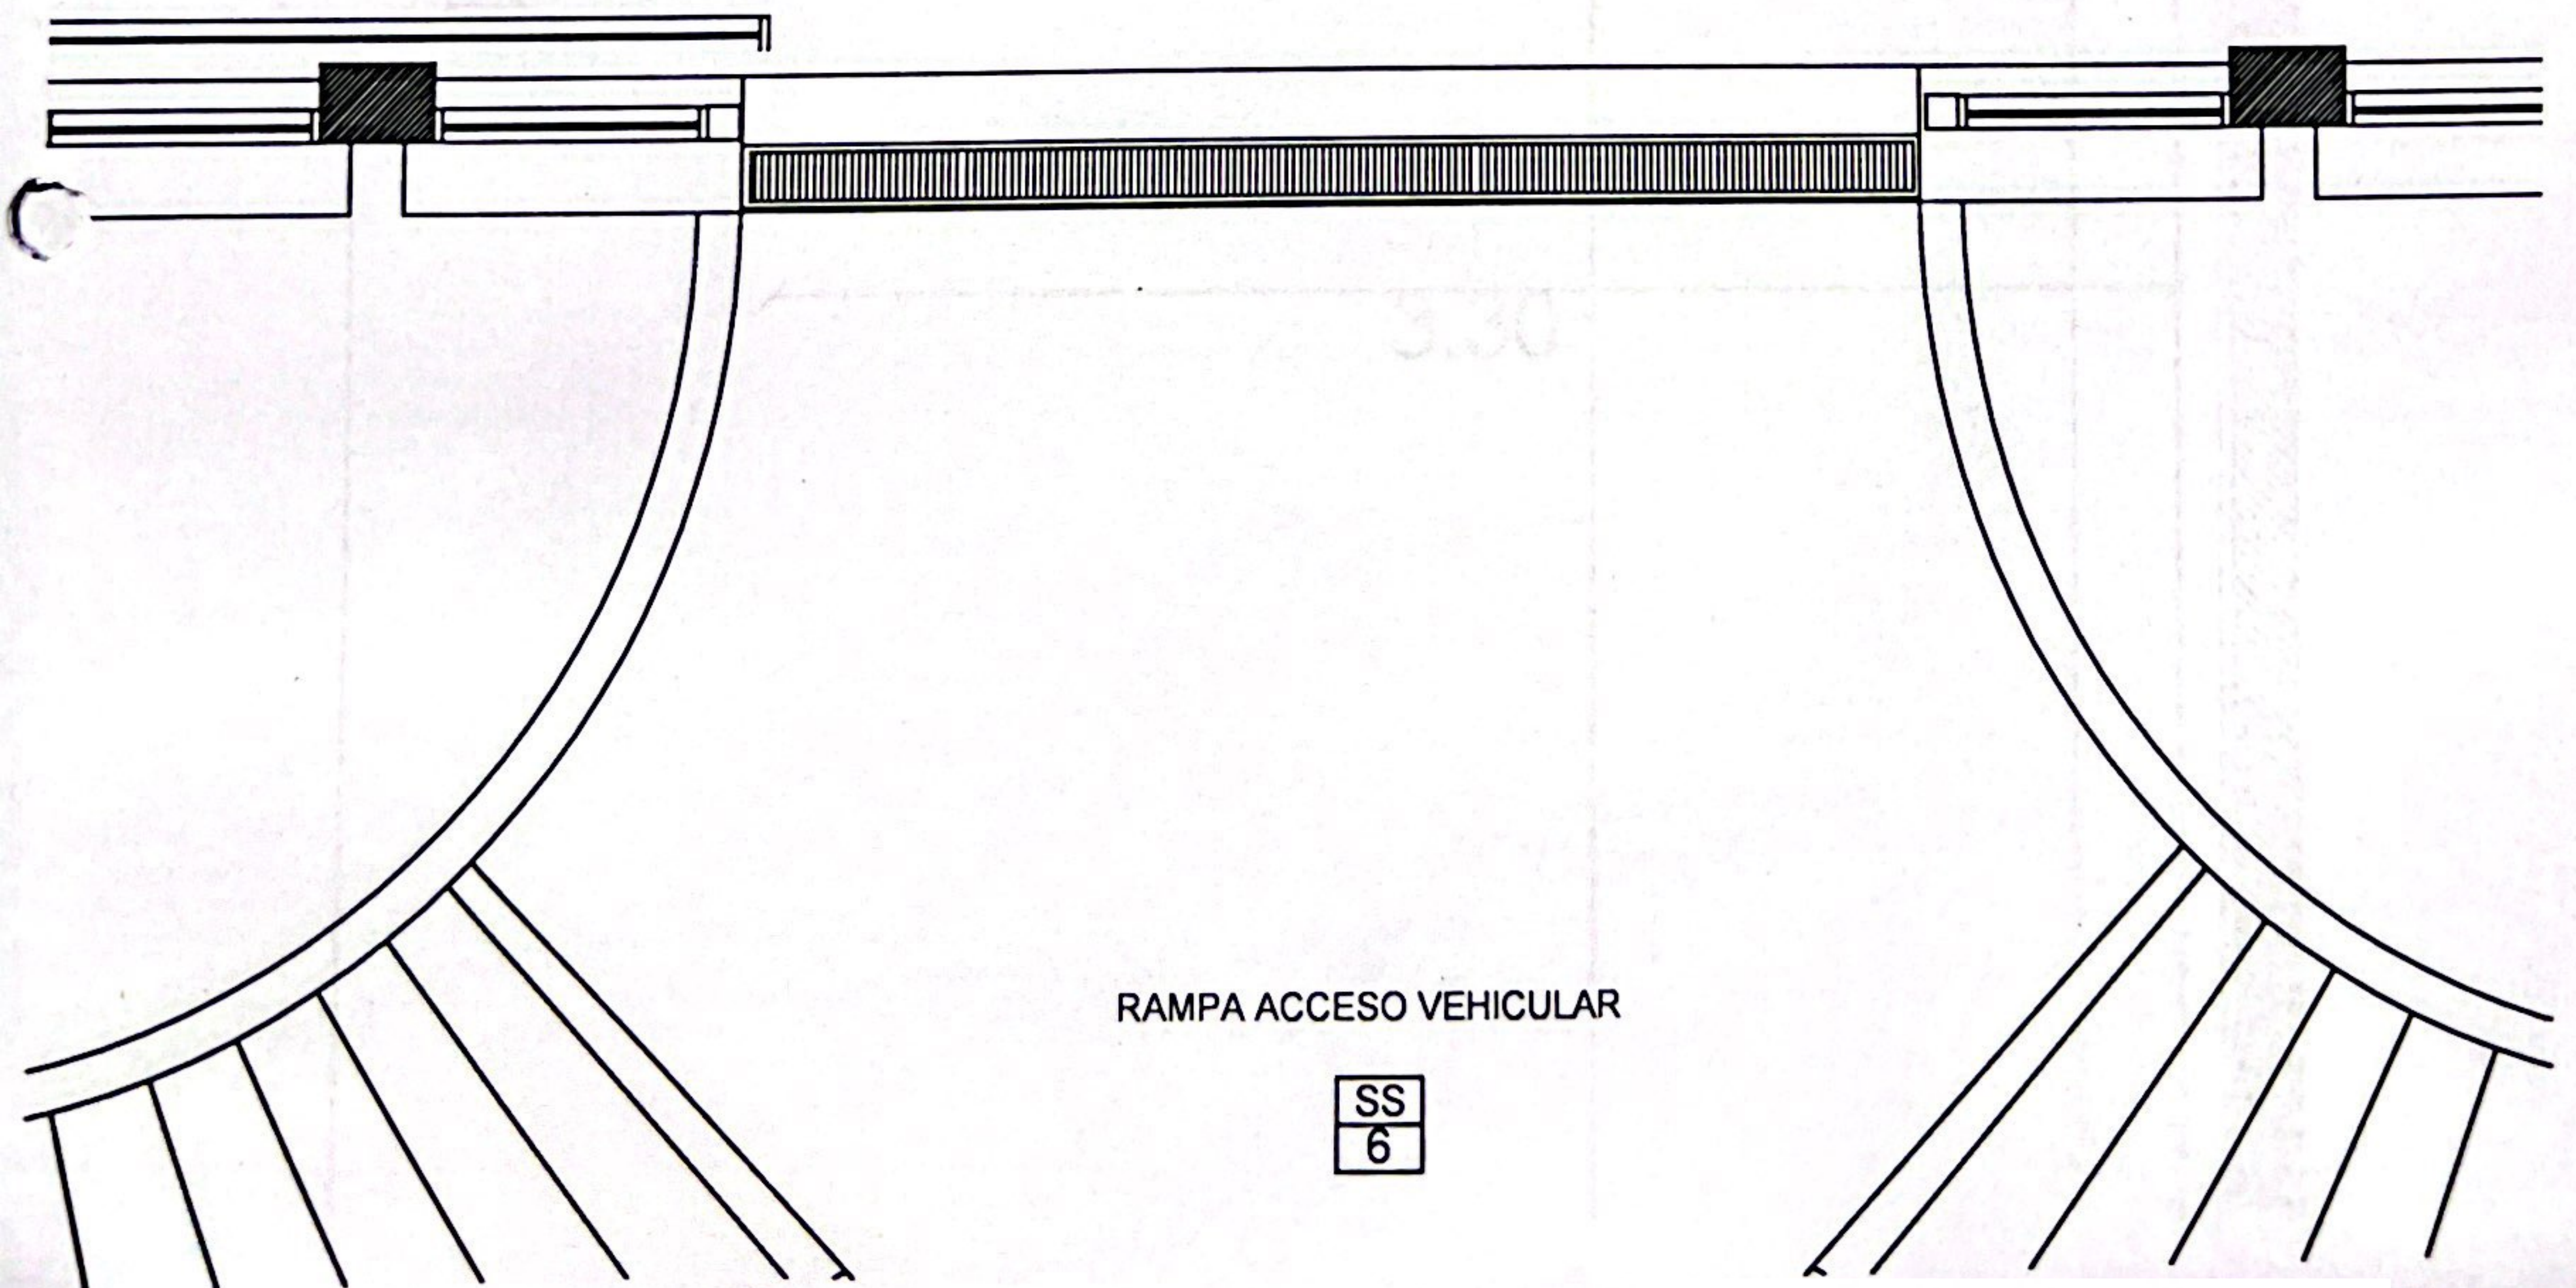


PLANTA GARITA

61
T

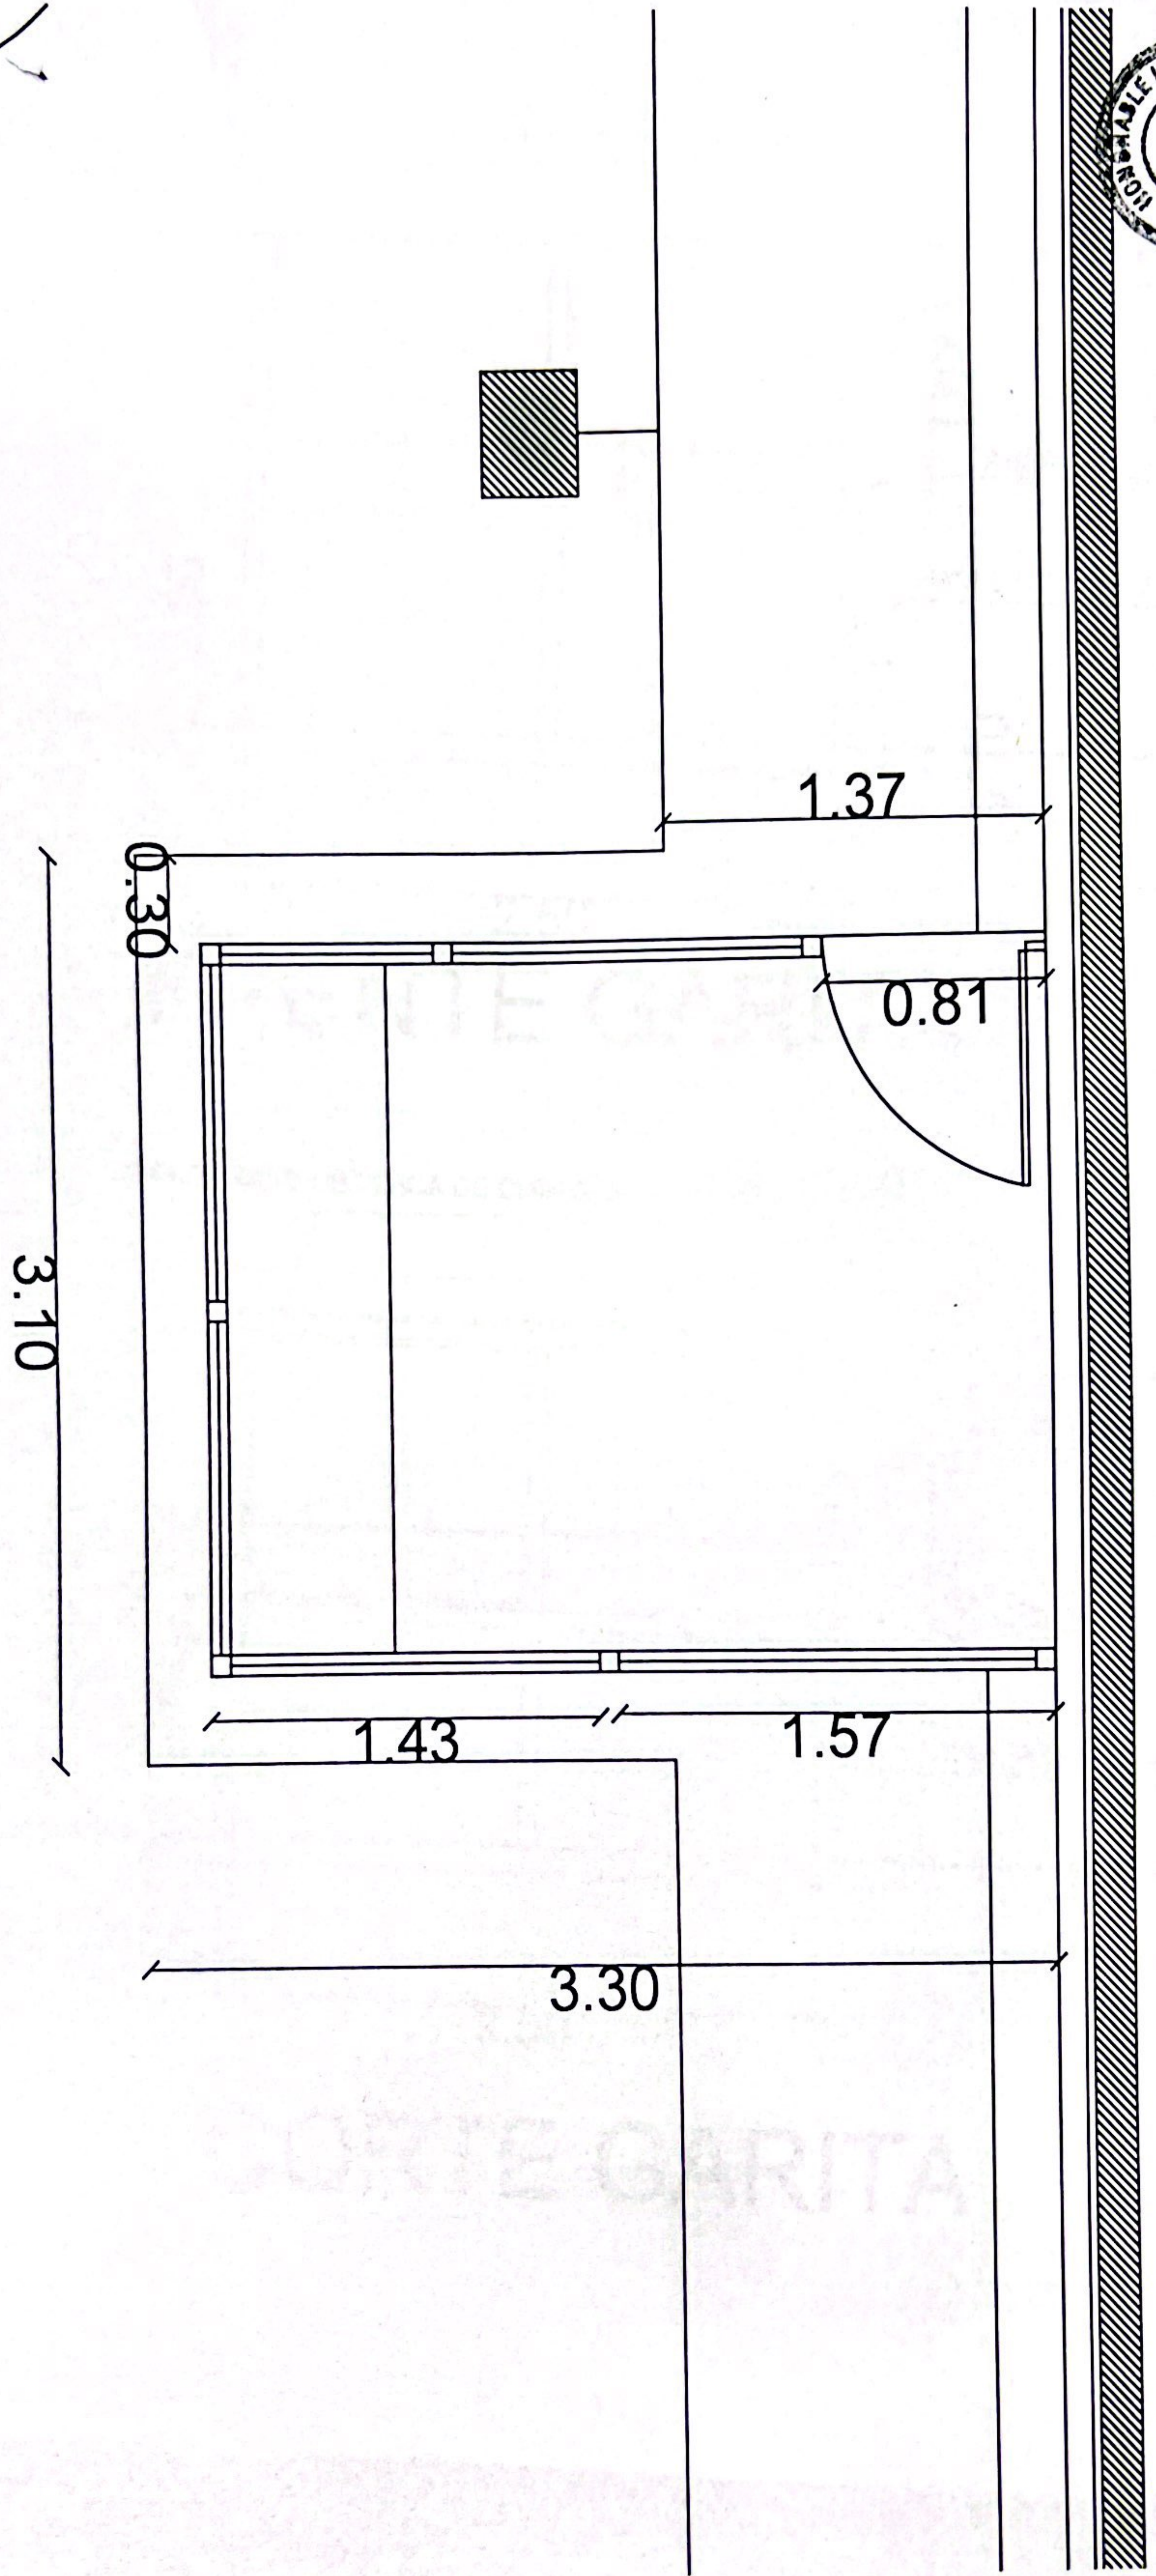

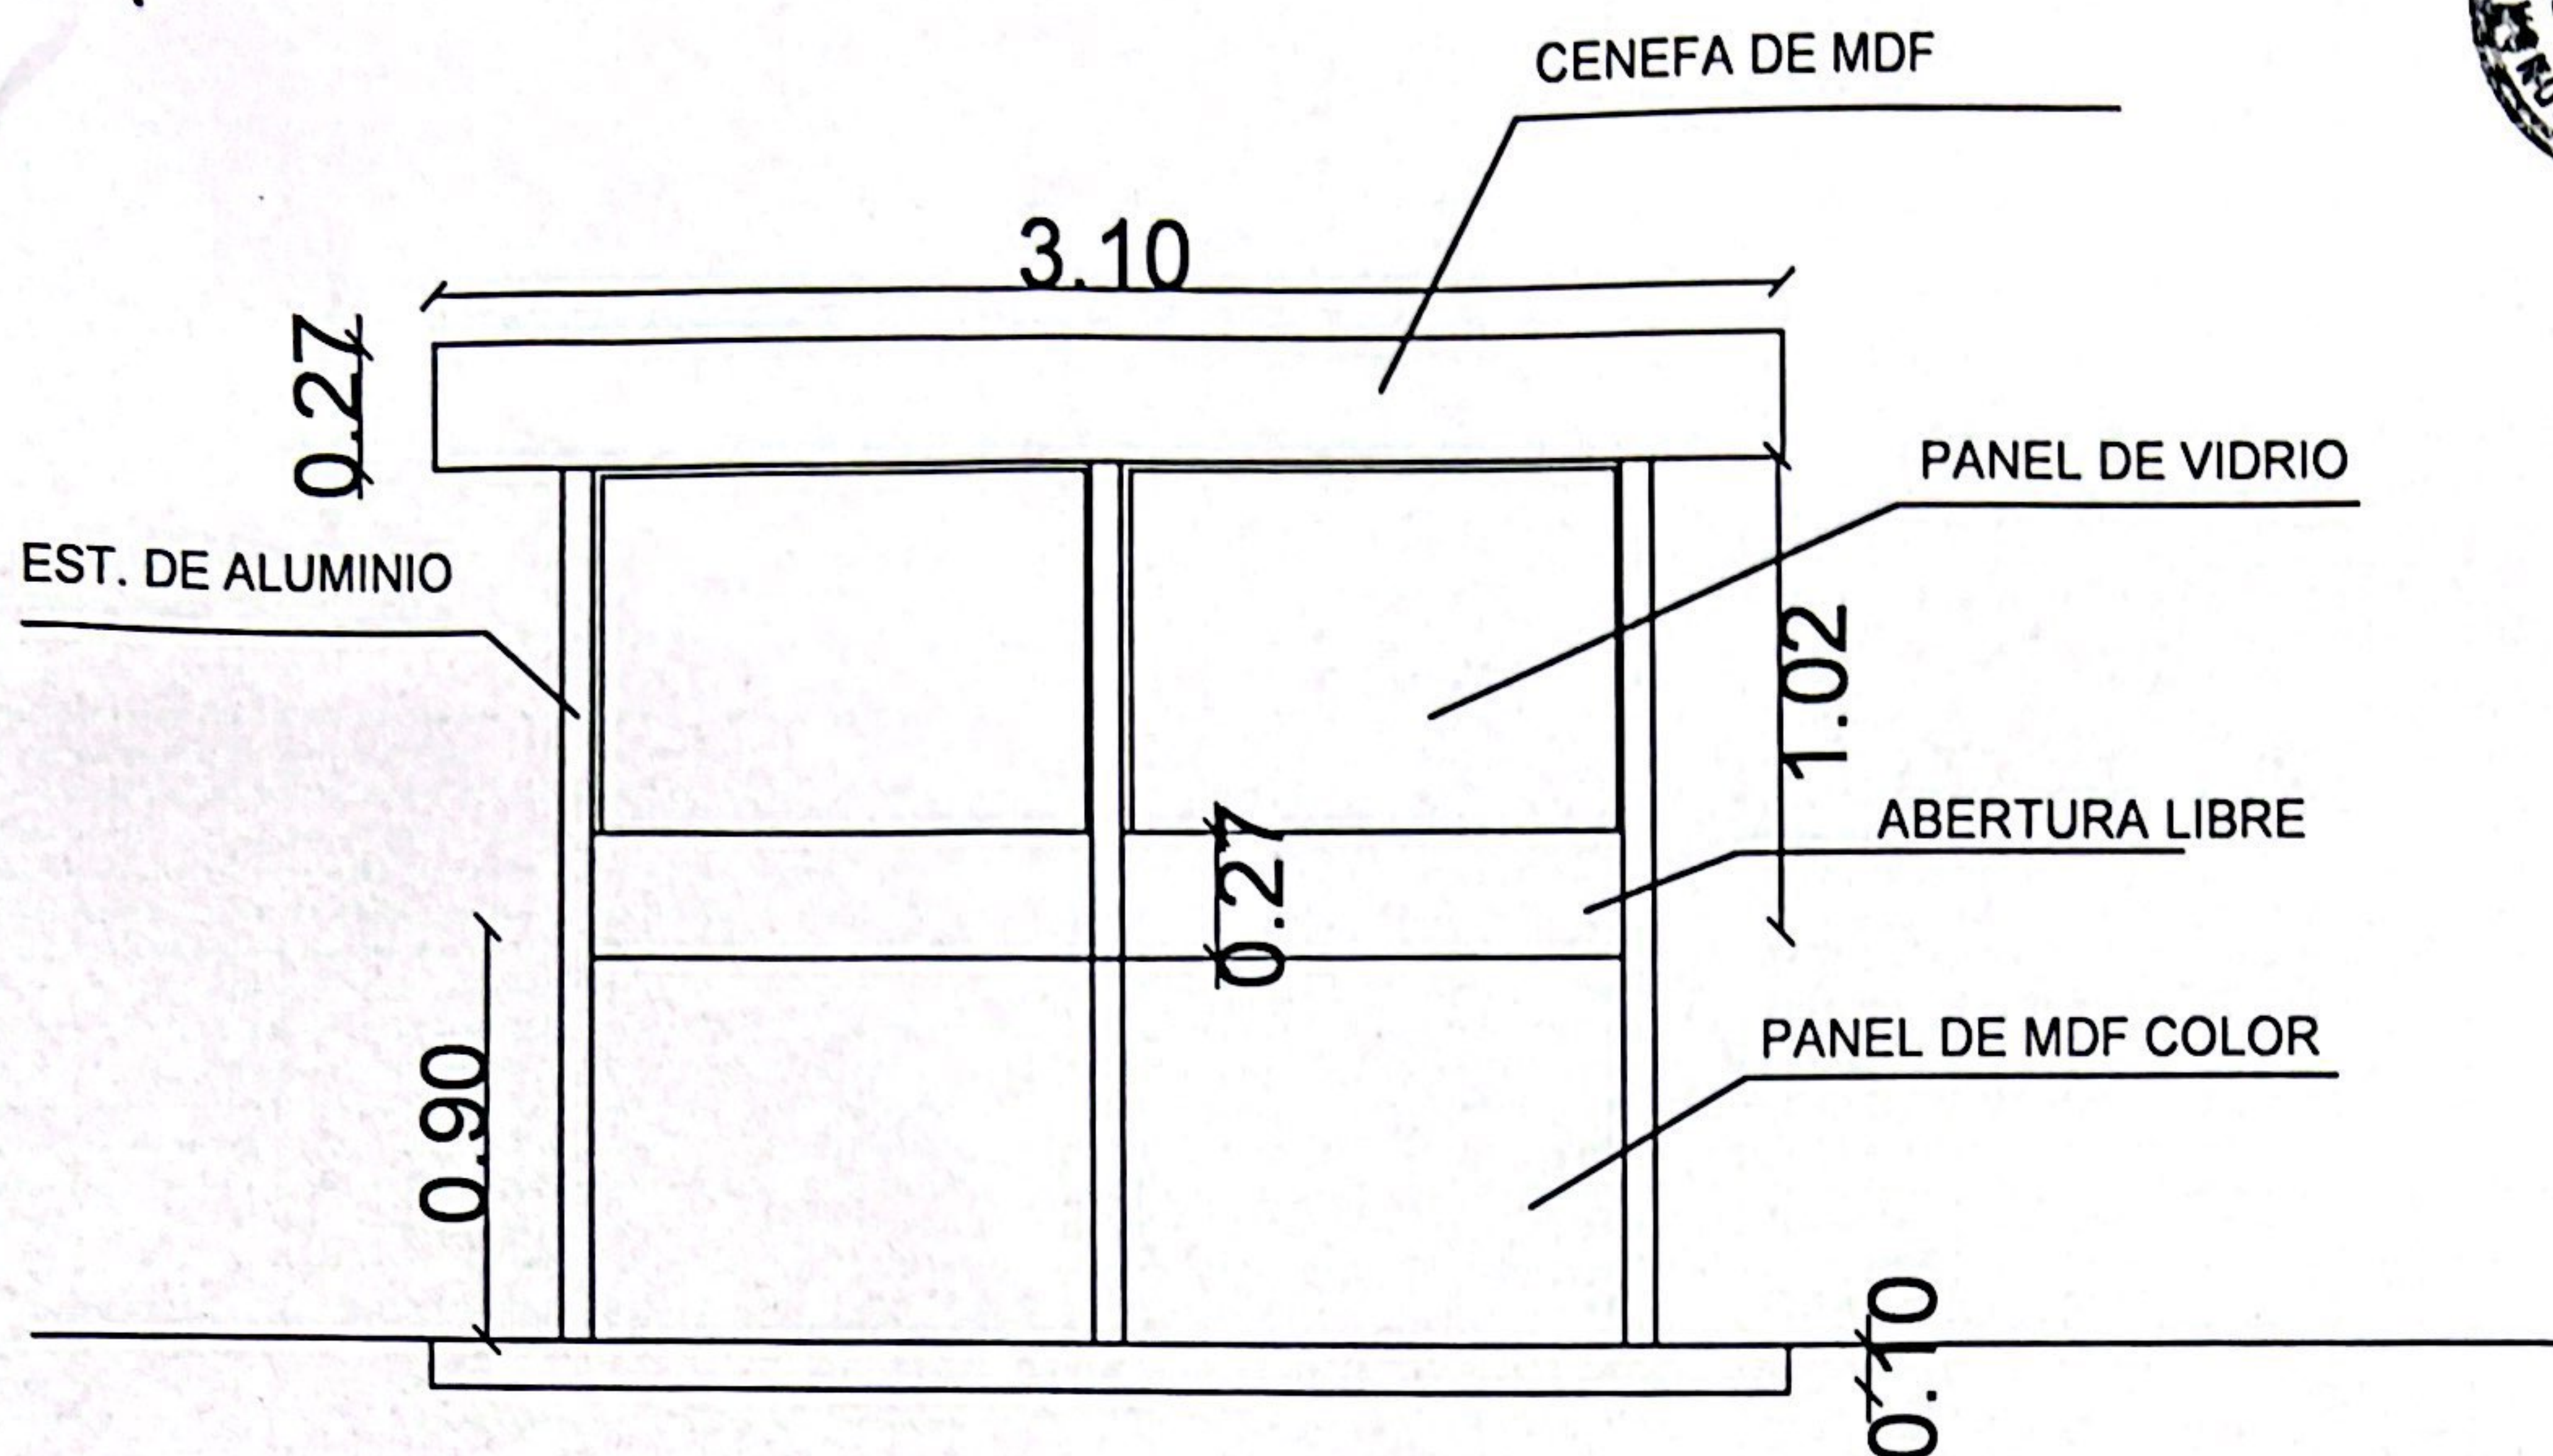

FRENTE GARITA

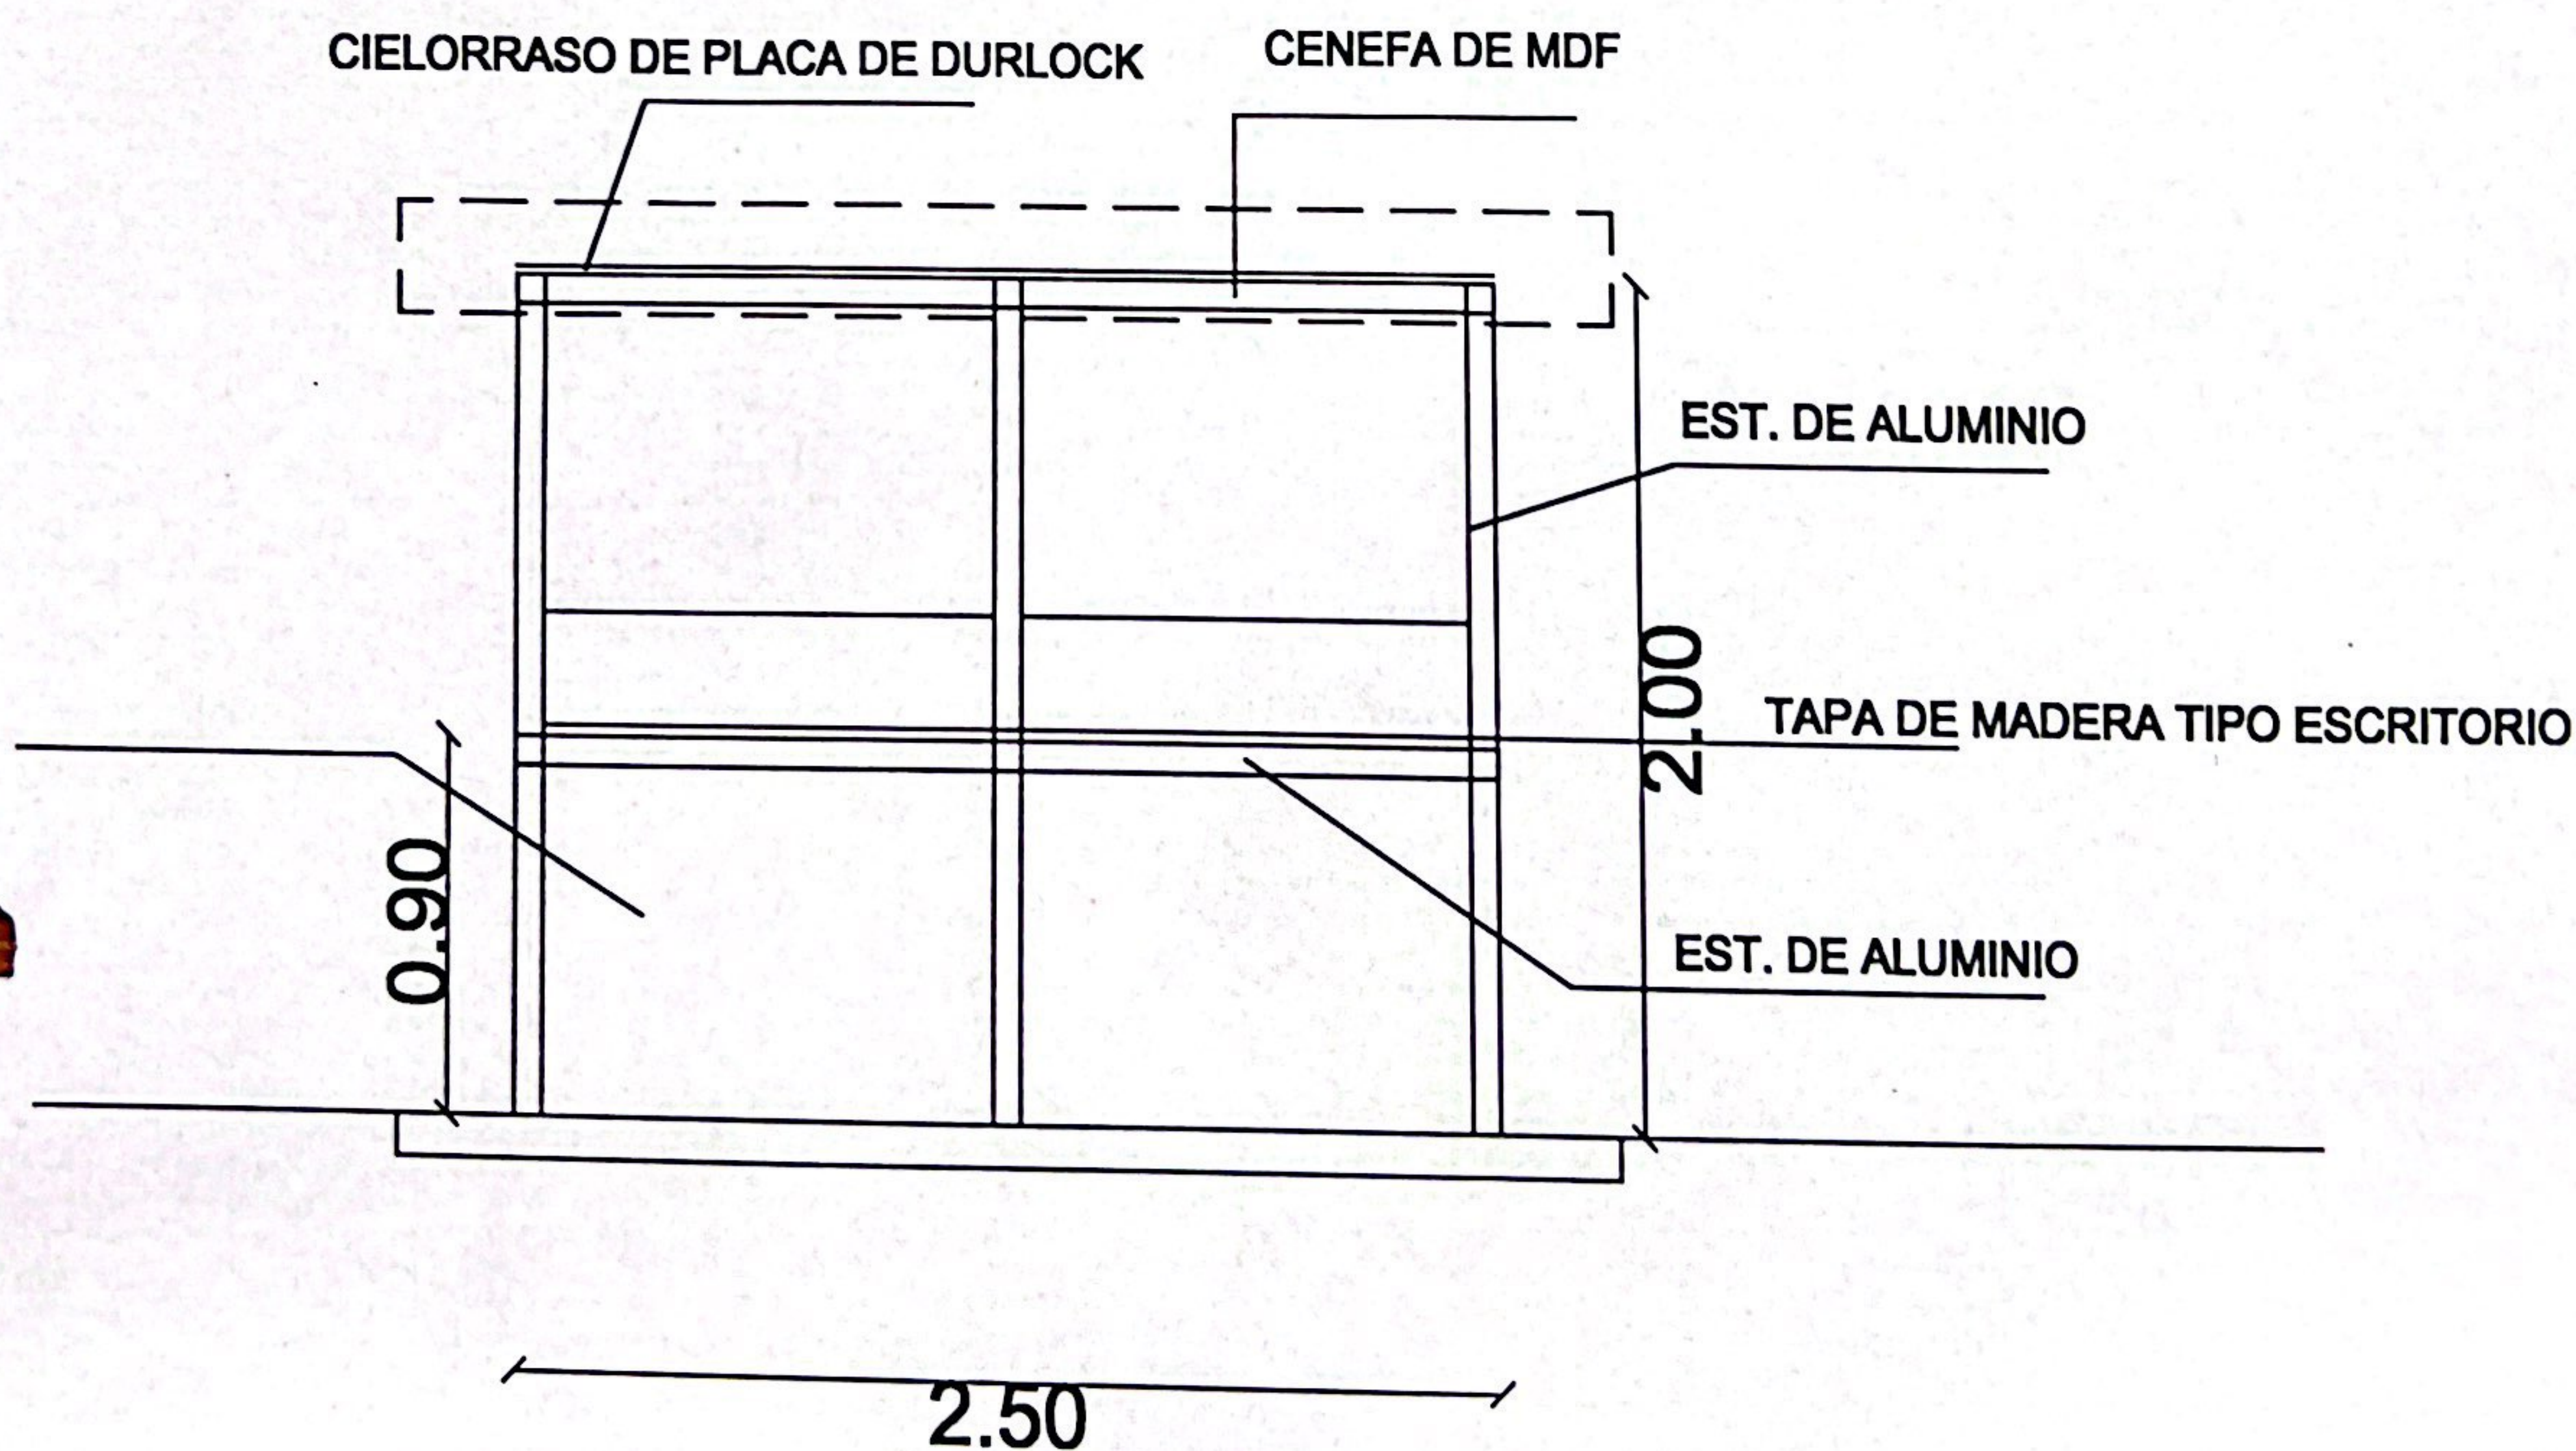

CORTE GARITA